


SOFFITTO / CEILING

DISTANZA
MINIMA DAL
SOFFITTO.
MINIMUM
DISTANCE
FROM THE
CEILING

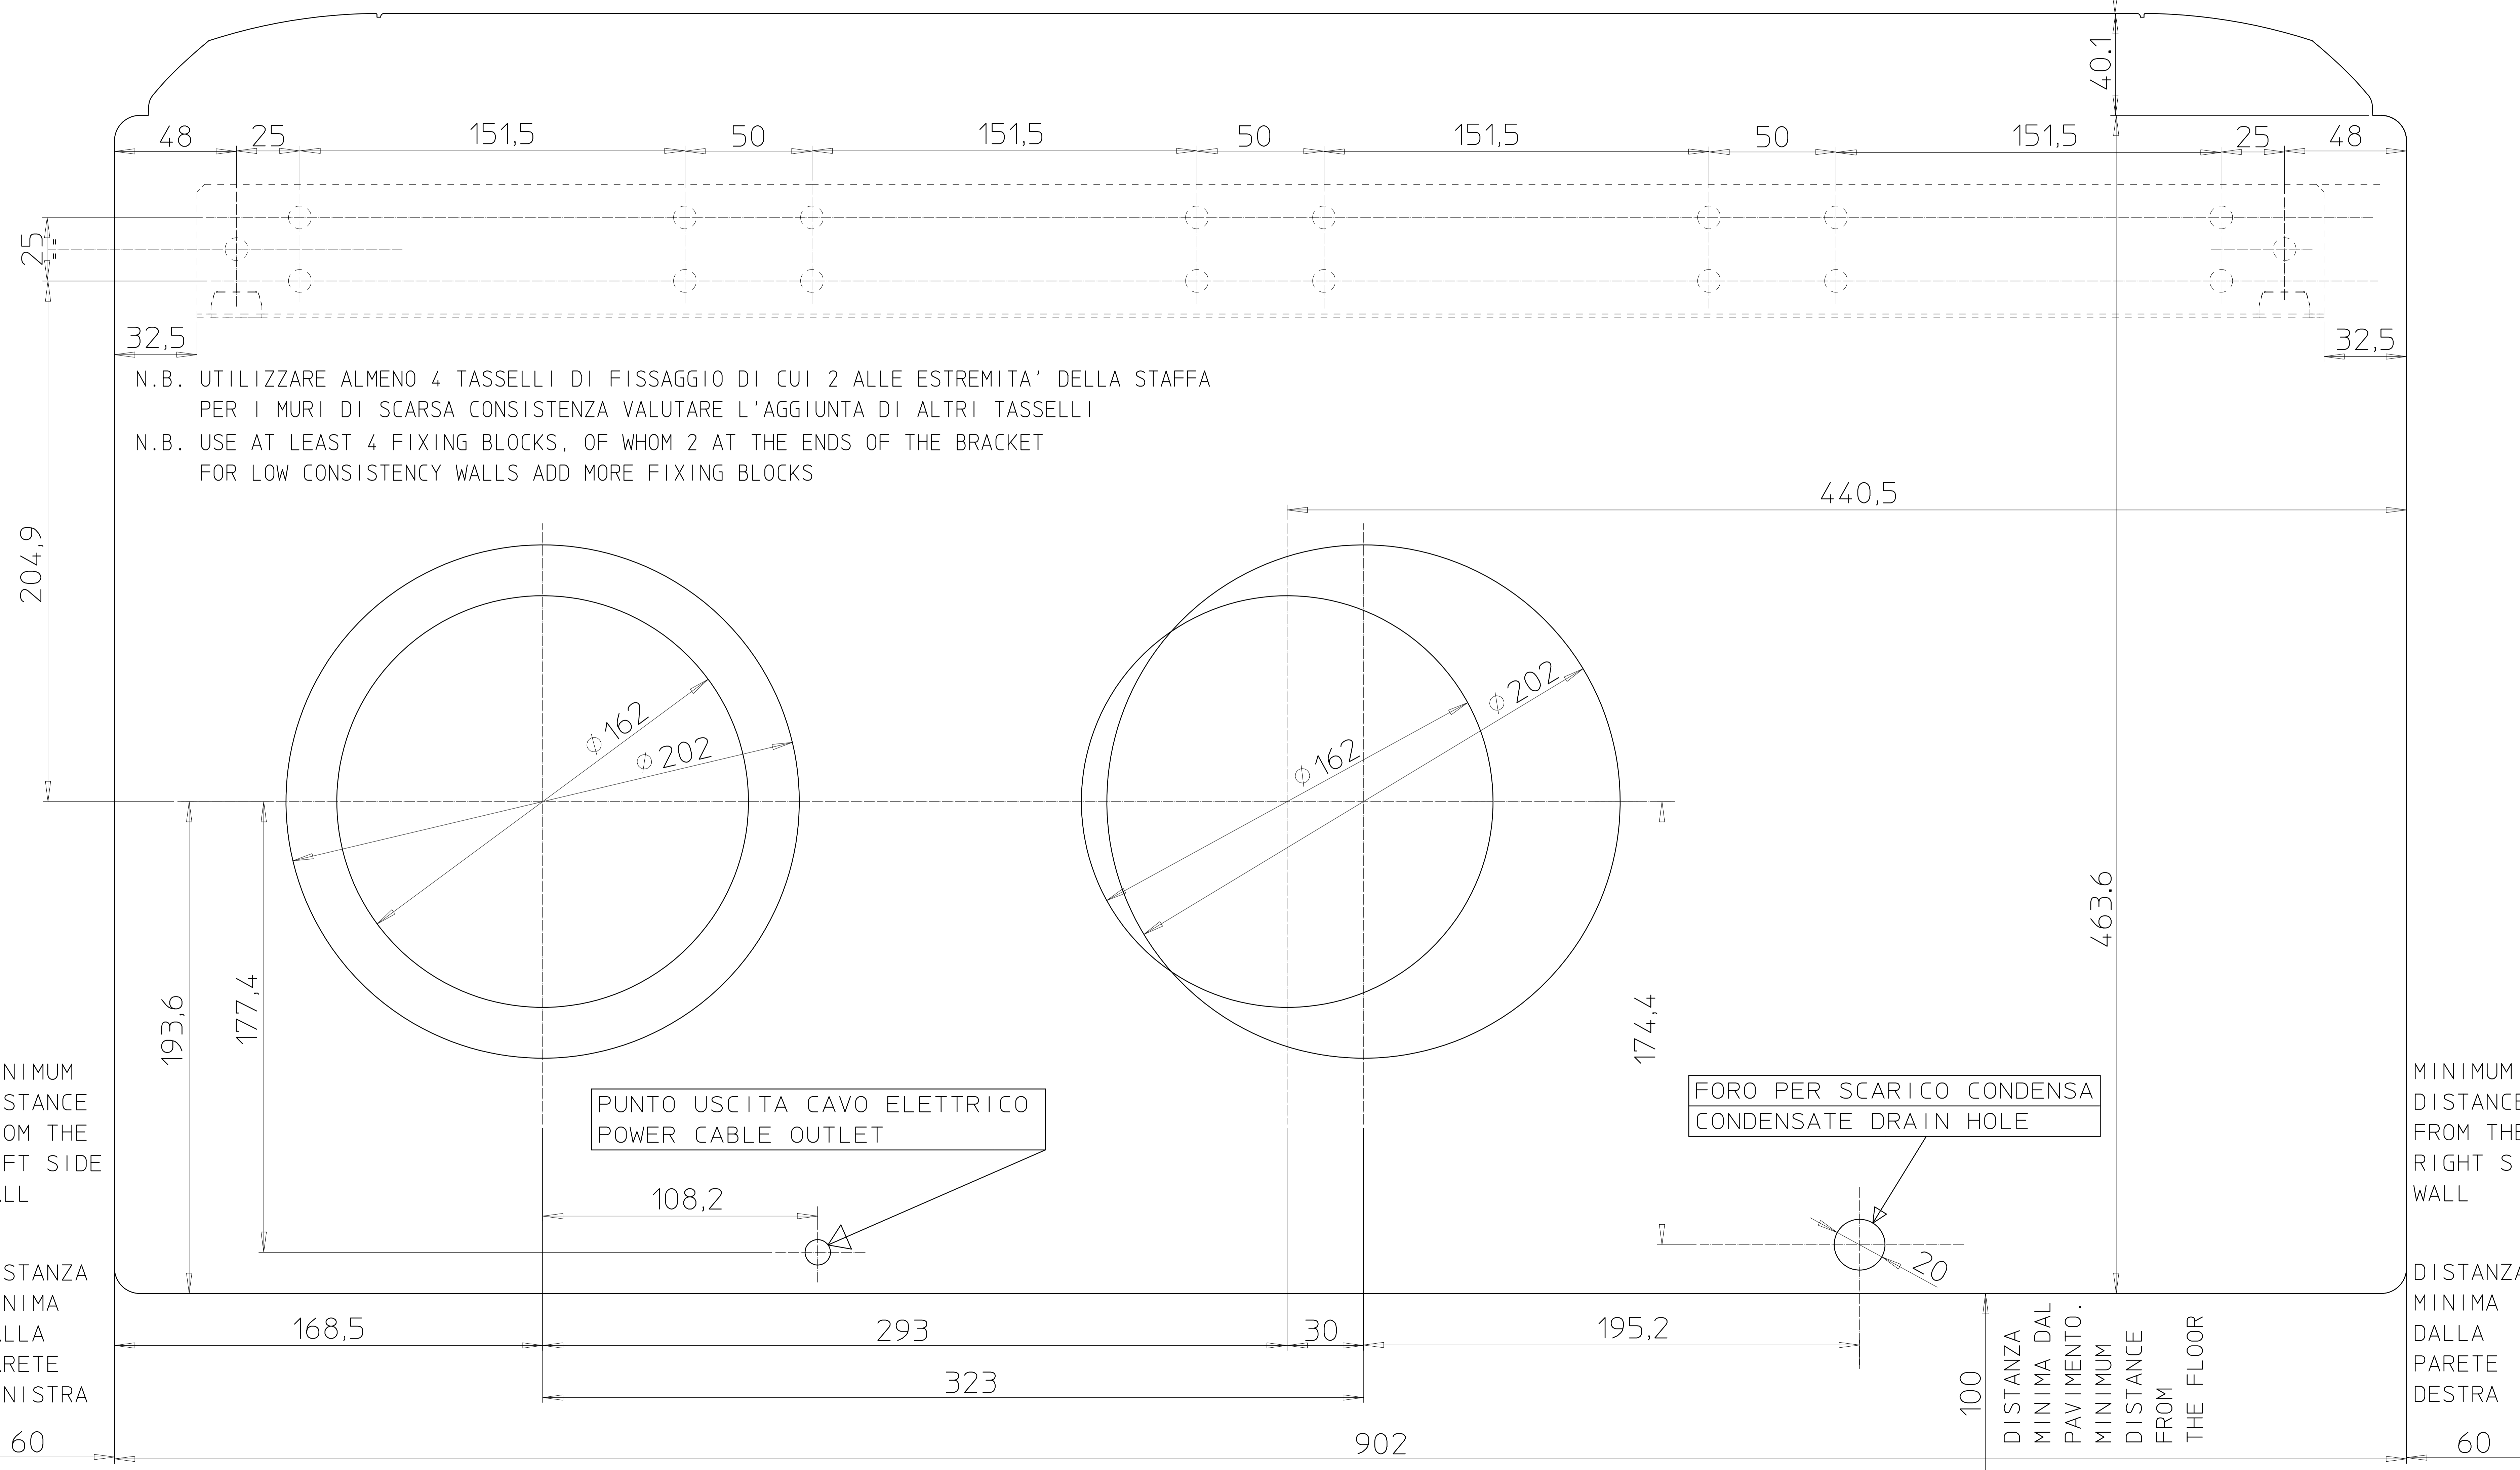

N.B. UTILIZZARE ALMENO 4 TASSELLI DI FISSAGGIO DI CUI 2 ALLE ESTREMITA' DELLA STAFFA
PER I MURI DI SCARSA CONSISTENZA VALUTARE L'AGGIUNTA DI ALTRI TASSELLI
N.B. USE AT LEAST 4 FIXING BLOCKS, OF WHOM 2 AT THE ENDS OF THE BRACKET
FOR LOW CONSISTENCY WALLS ADD MORE FIXING BLOCKS

PUNTO USCITA CAVO ELETTRICO
POWER CABLE OUTLET

FORO PER SCARICO CONDENSA
CONDENSATE DRAIN HOLE

MINIMUM
DISTANCE
FROM THE
LEFT SIDE
WALL

MINIMUM
DISTANCE
FROM THE
RIGHT SIDE
WALL

DISTANZA
MINIMA
DALLA
PARETE
SINISTRA

DISTANZA
MINIMA
DALLA
PARETE
DESTRA

DISTANZA
MINIMA DAL
PAVIMENTO.
MINIMUM
DISTANCE
FROM
THE FLOOR